



Kruising Gerritslanderdijkje- Pontweg

Kruising Californiëweg Pontweg

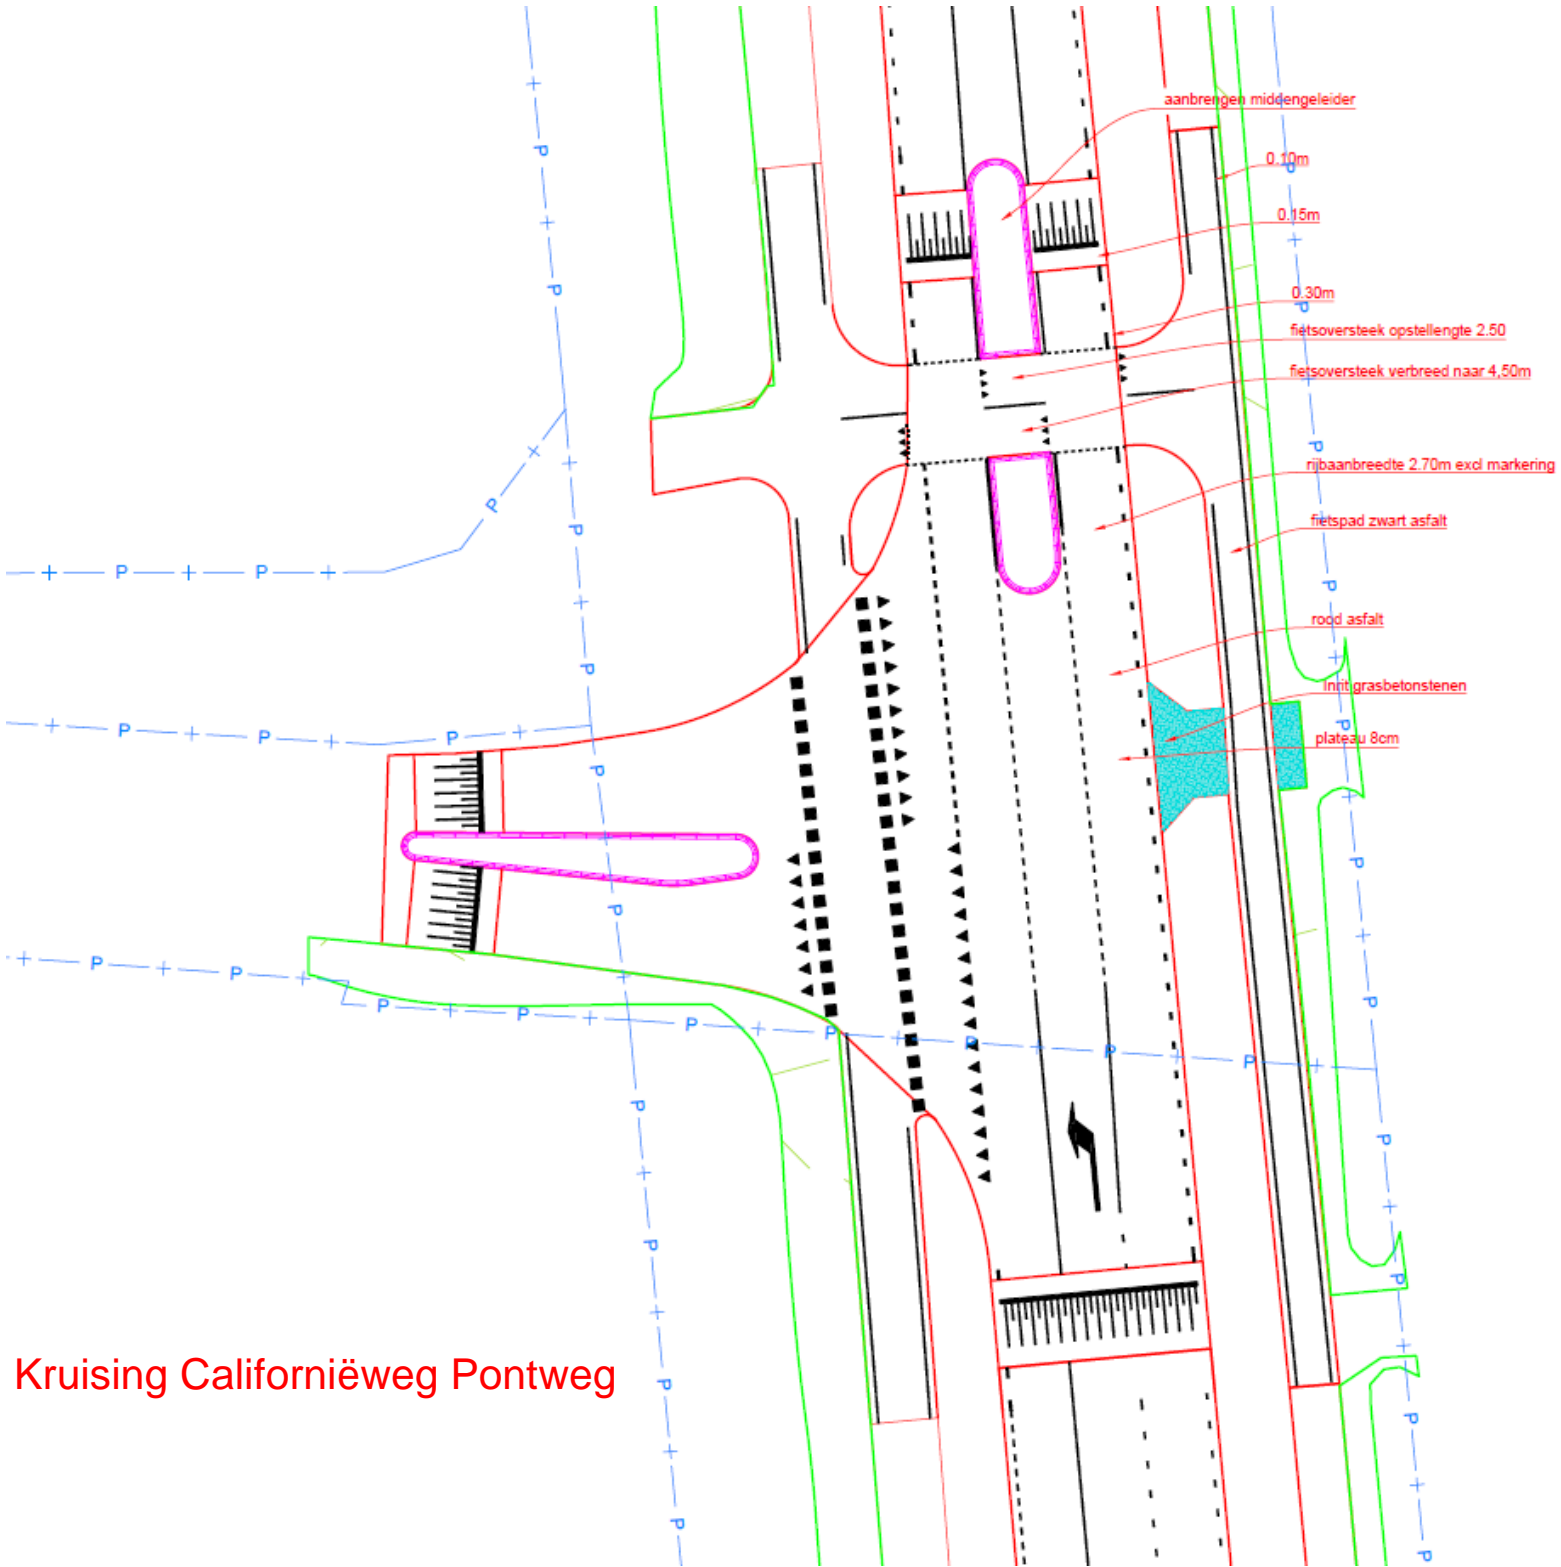

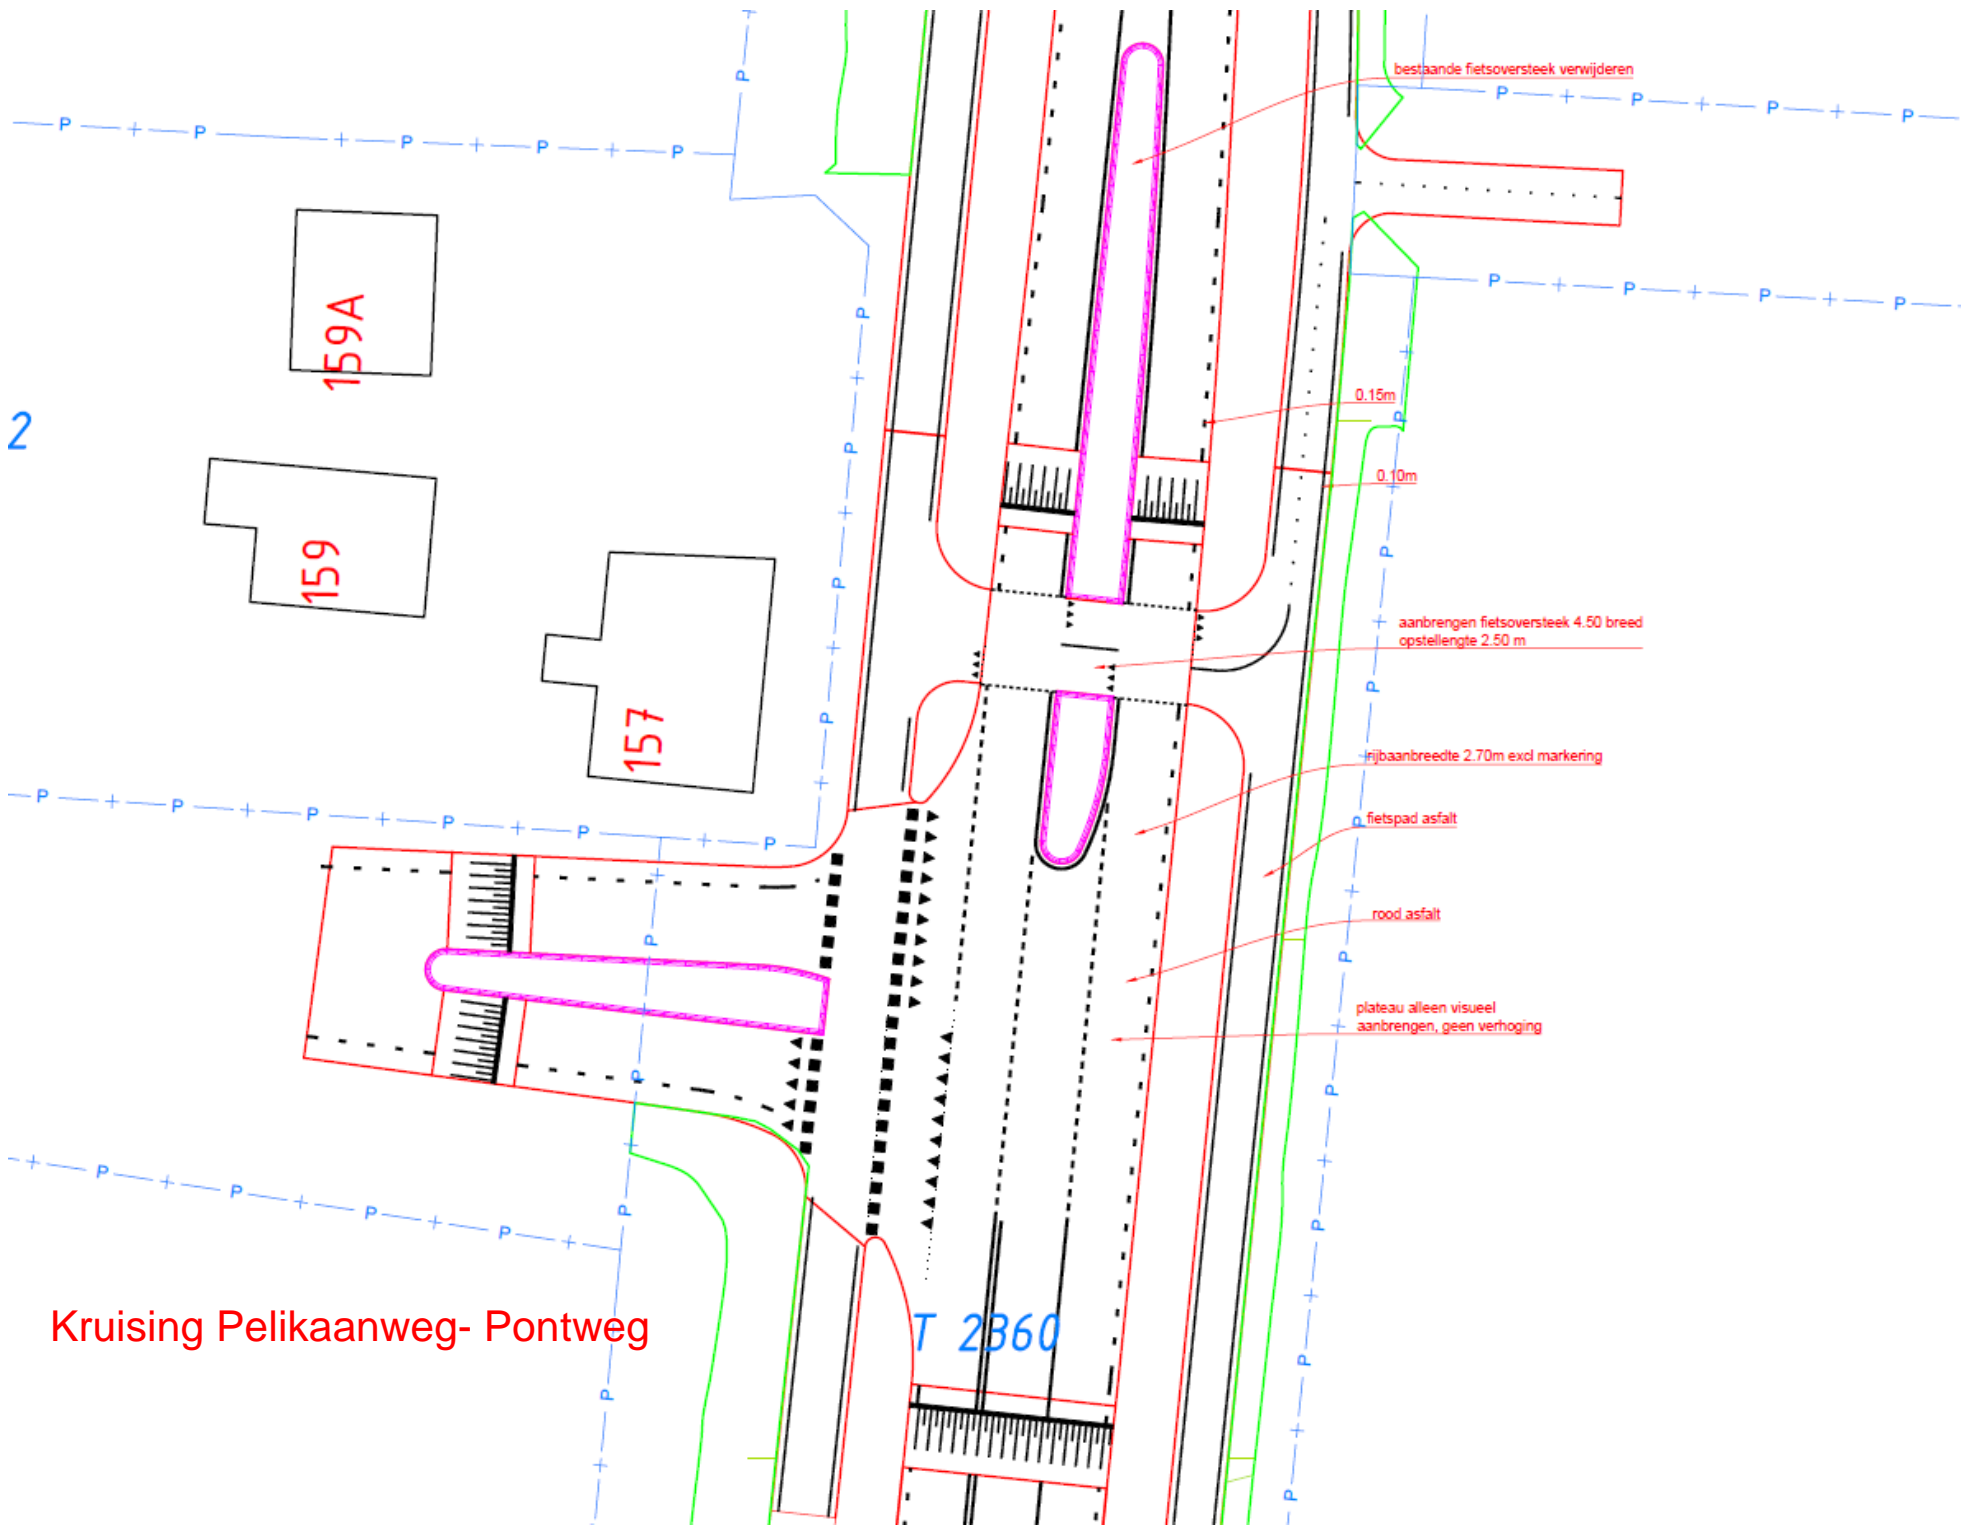

Kruising Pelikaanweg- Pontweg

T 2860

2

159A

159

157

bestaande fietsoversteek verwijderen

aanbrengen fietsoversteek 4.50 breed opstellinglengte 2.50 m

rijbaanbreedte 2.70m excl markering

fietspad asfalt

rood asfalt

plateau alleen visueel aanbrengen, geen verhoging

0.15m

0.10m

T 2949

T 2928

Kruising Pijpersdijk- Pontweg

Fietsoversteek 3.20 m breed
Opstellengte 3.20 m

0.15m

0.10m

plateau 8cm of minder ivm hinder

Fietspad optillen ivm opstelplek (vlak)

zandkleuring asfalt

rood asfalt

helling

T 3153

T 3154

